


21


Byt 2446/21, 2+kk s úložným prostorem v patře, 57,57** m²

**PŮDY
PRAHA**


MEZONET - VSTUPNÍ ÚROVEŇ

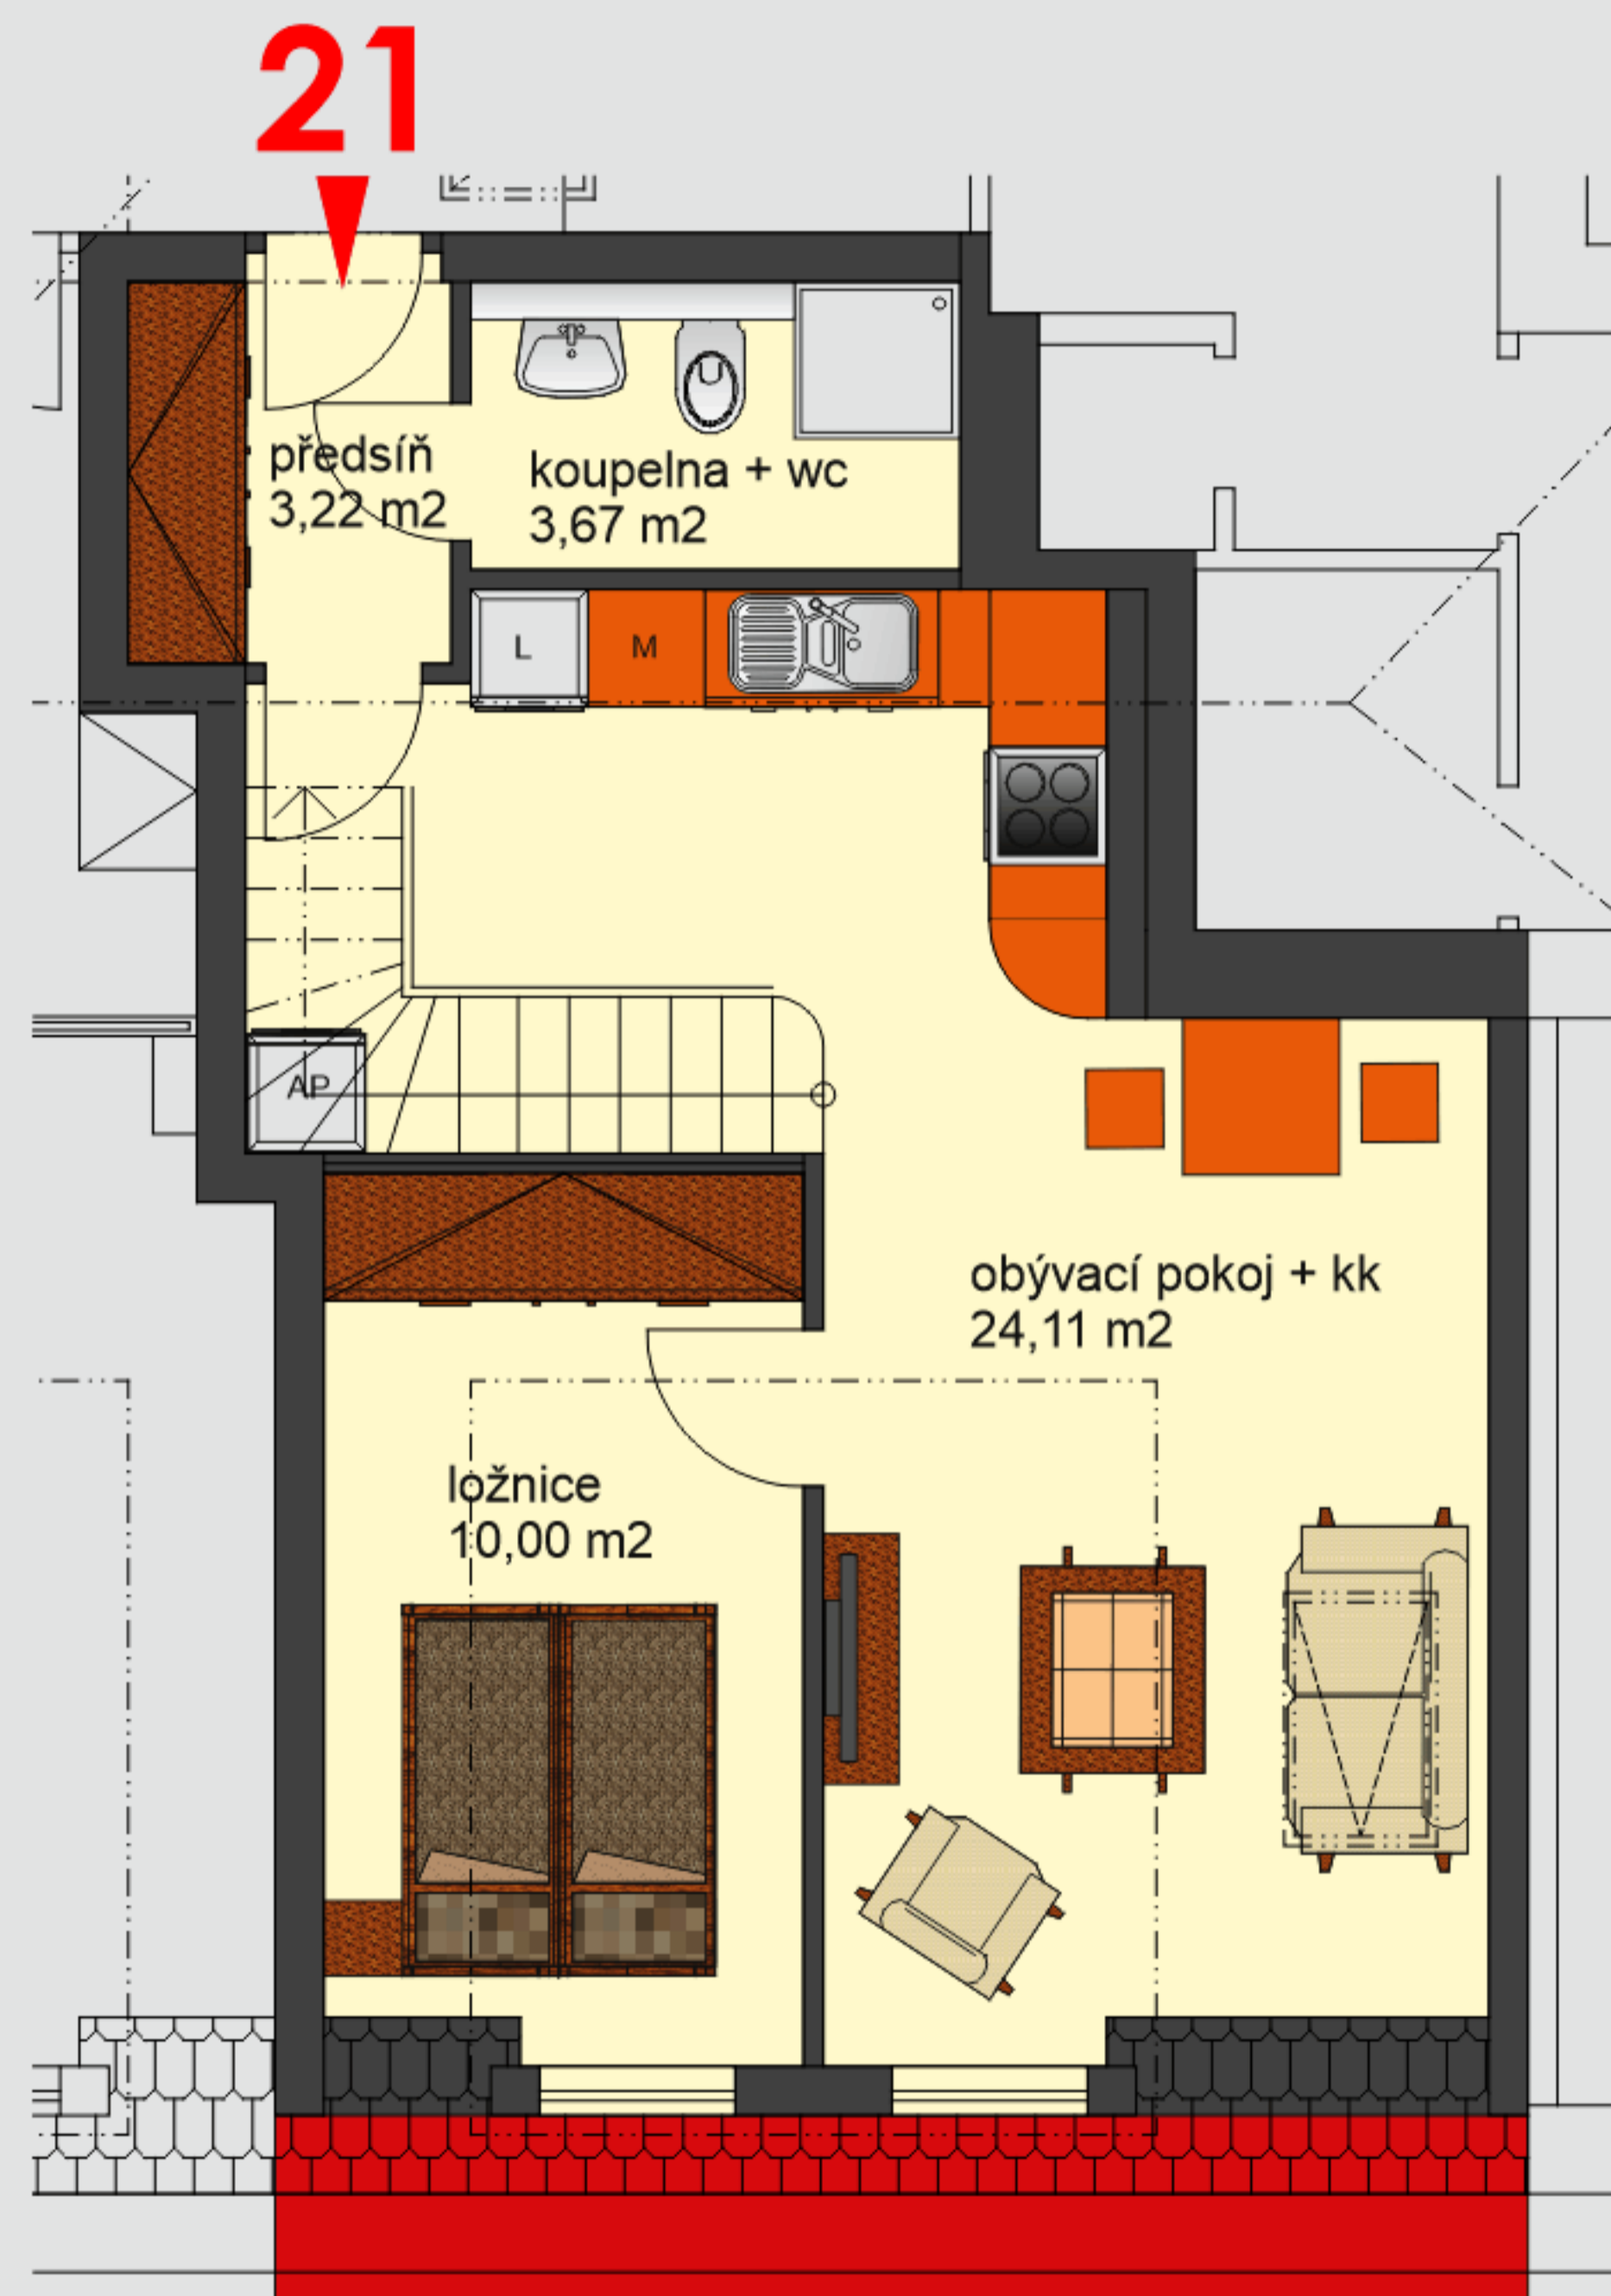


MEZONET - VRCHNÍ ÚROVEŇ

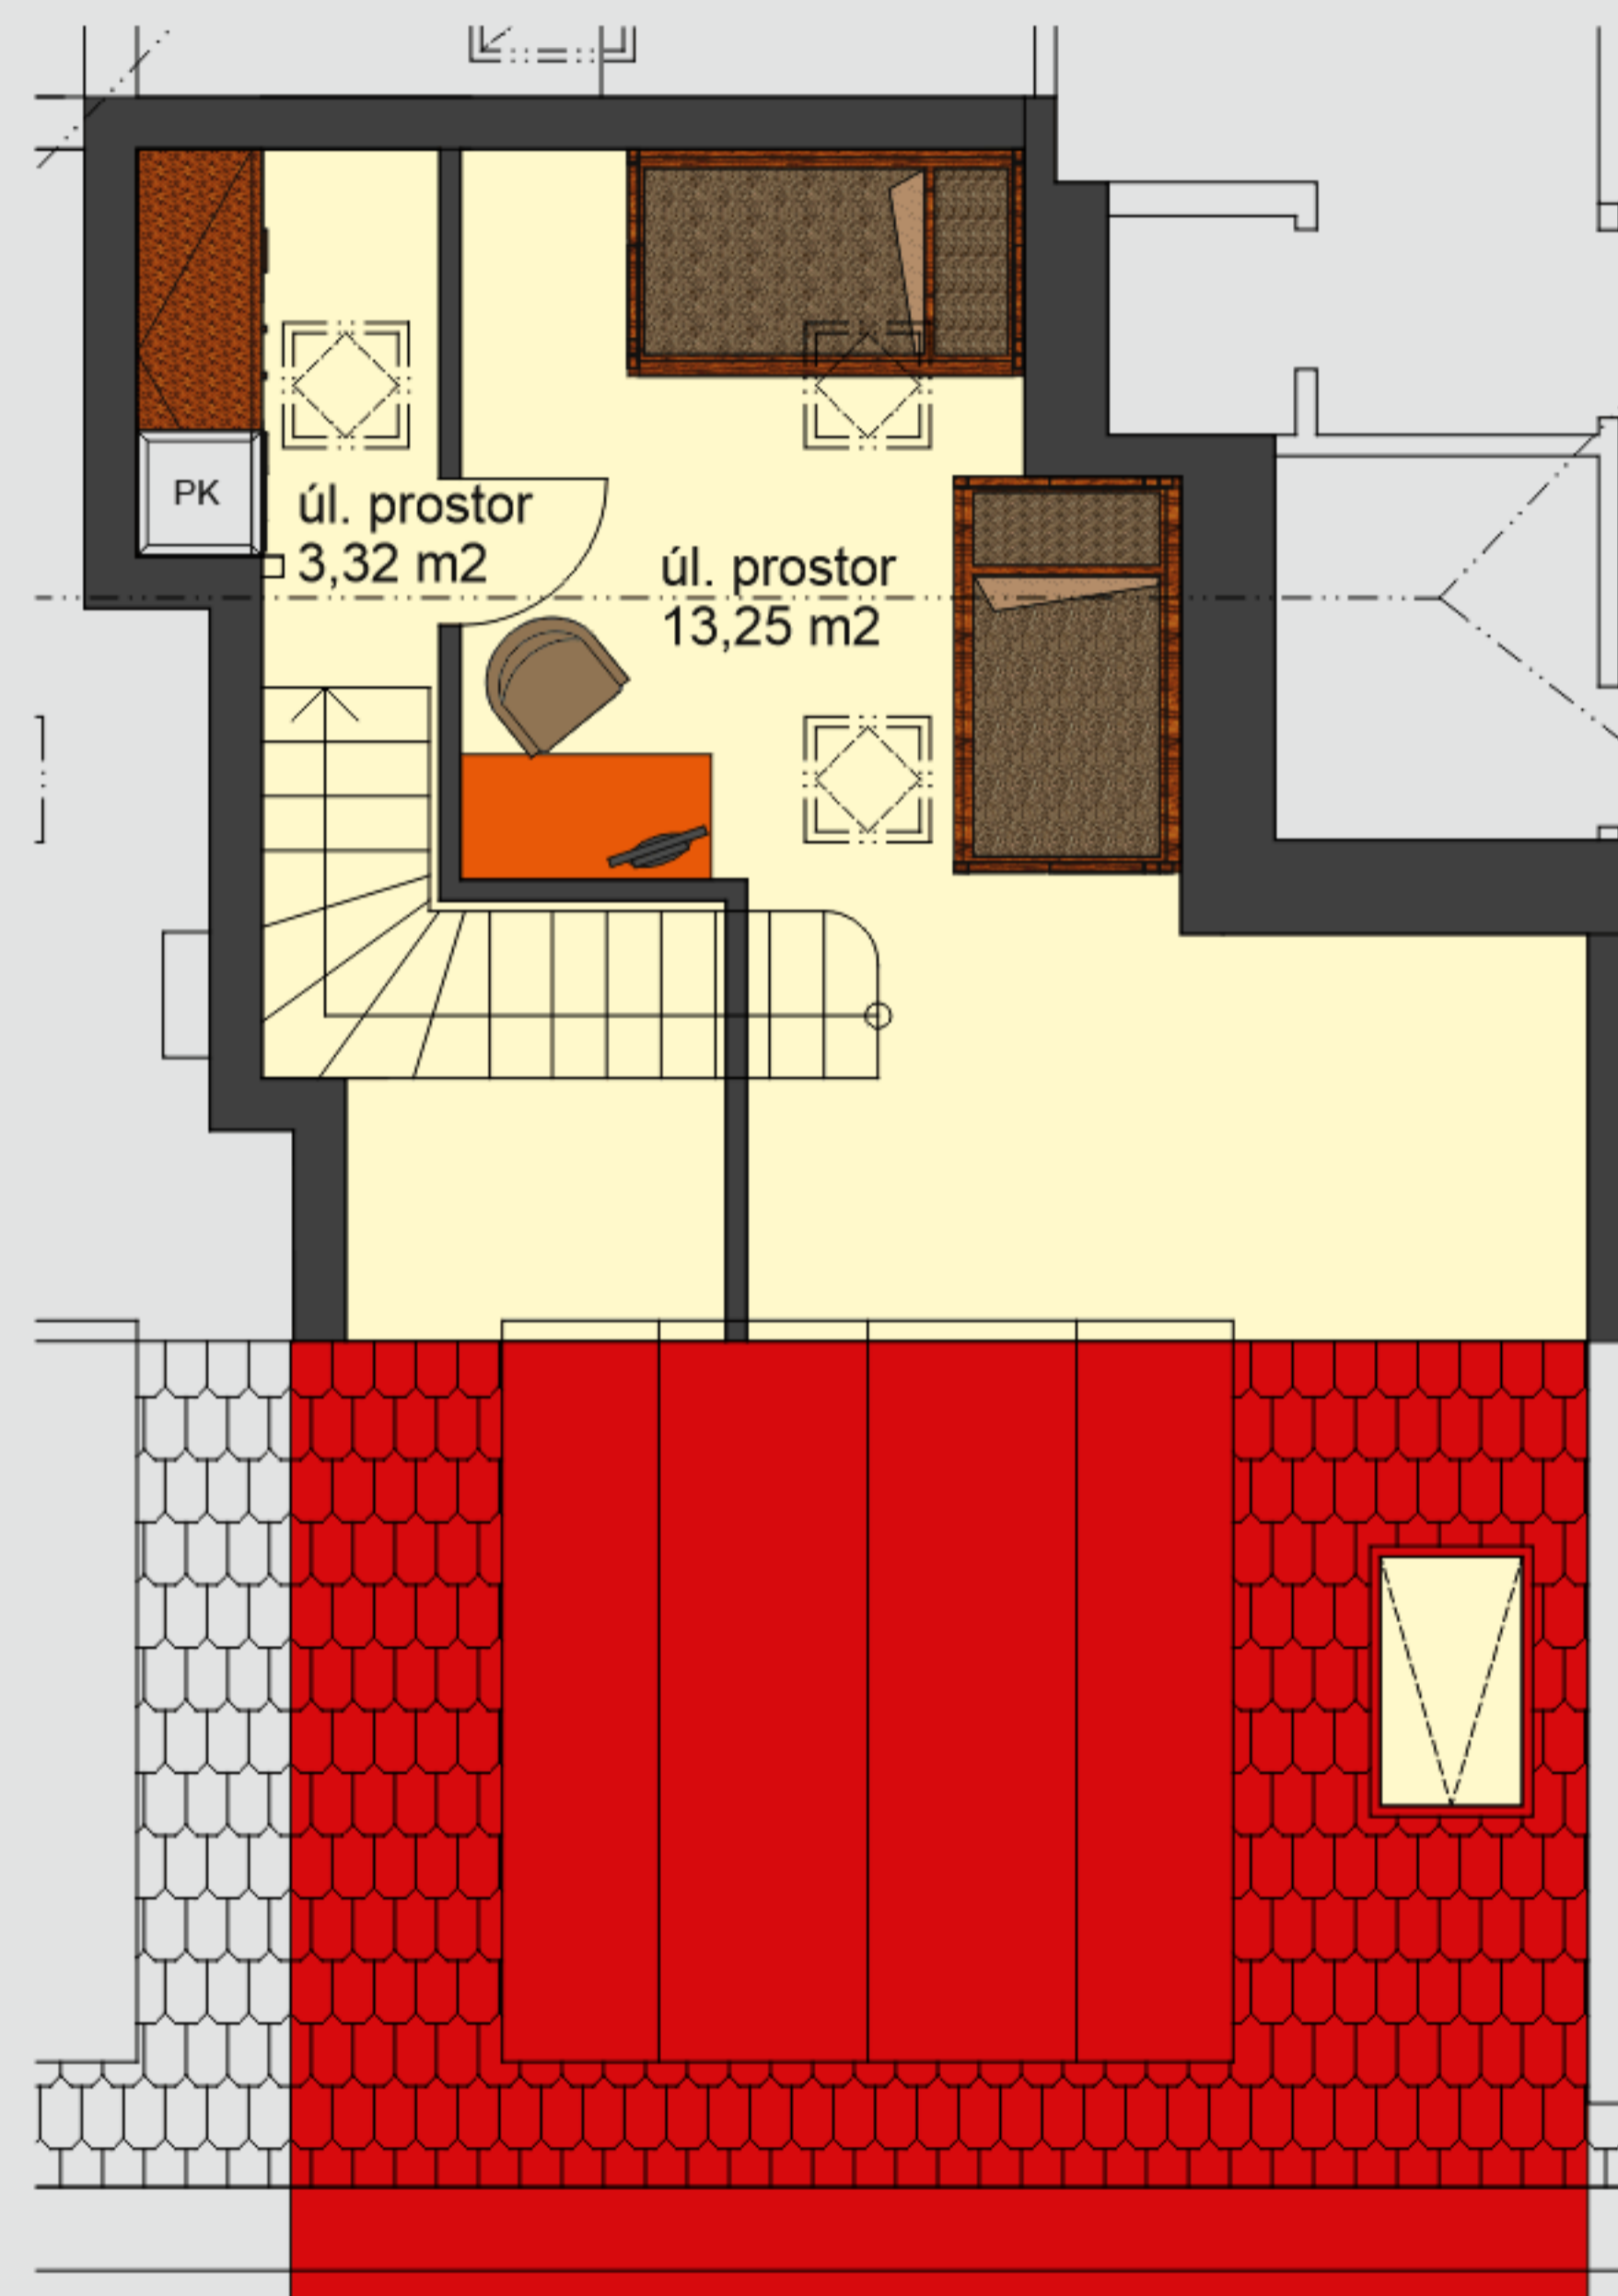

ulice

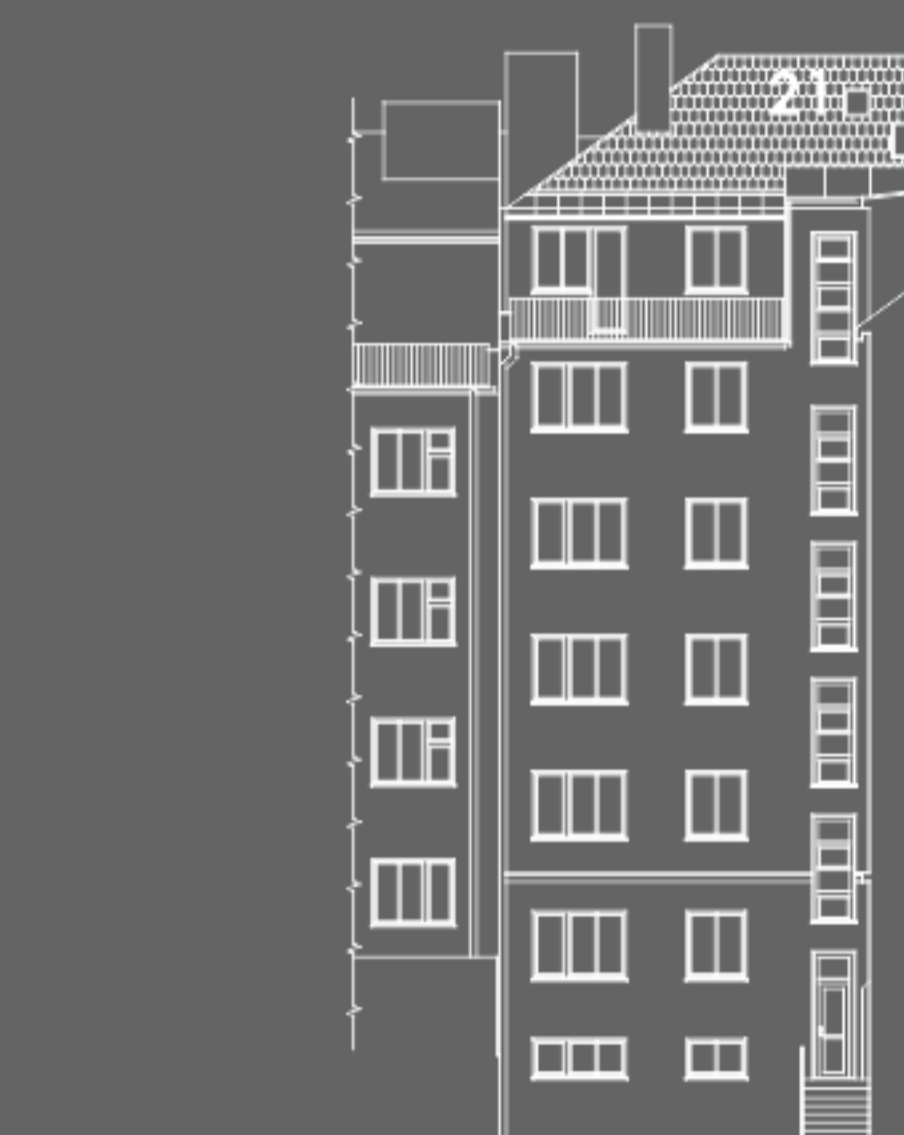

dvůr Jeseniova

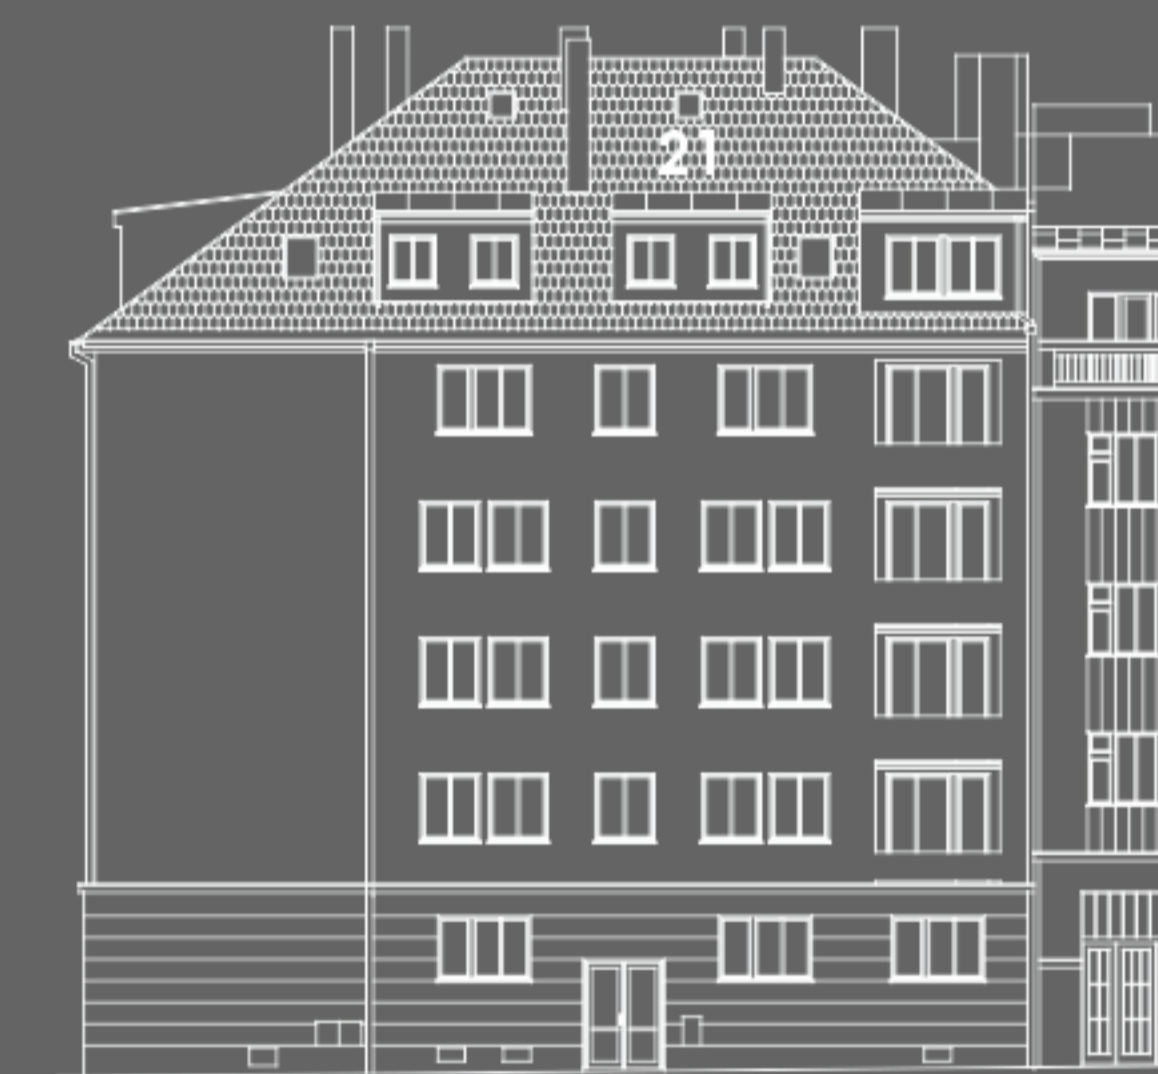

ul. Jeseniova

Jeseniova 75
Praha 3 - Žižkov

pozn.:
*plochy místností jsou uvedeny s tolerancí 3%
**místnosti se šikmým stropem mají uvedenou plohodnotnou plochu (sv. min 1,2m)
***kuchyně a ostatní nábytek není součástí vybavení bytu

atelier

6.NP - 41,00 m², 7.NP - 16,57 m²



ver. 6/10/2020

BJ č.21/6.,7.np