
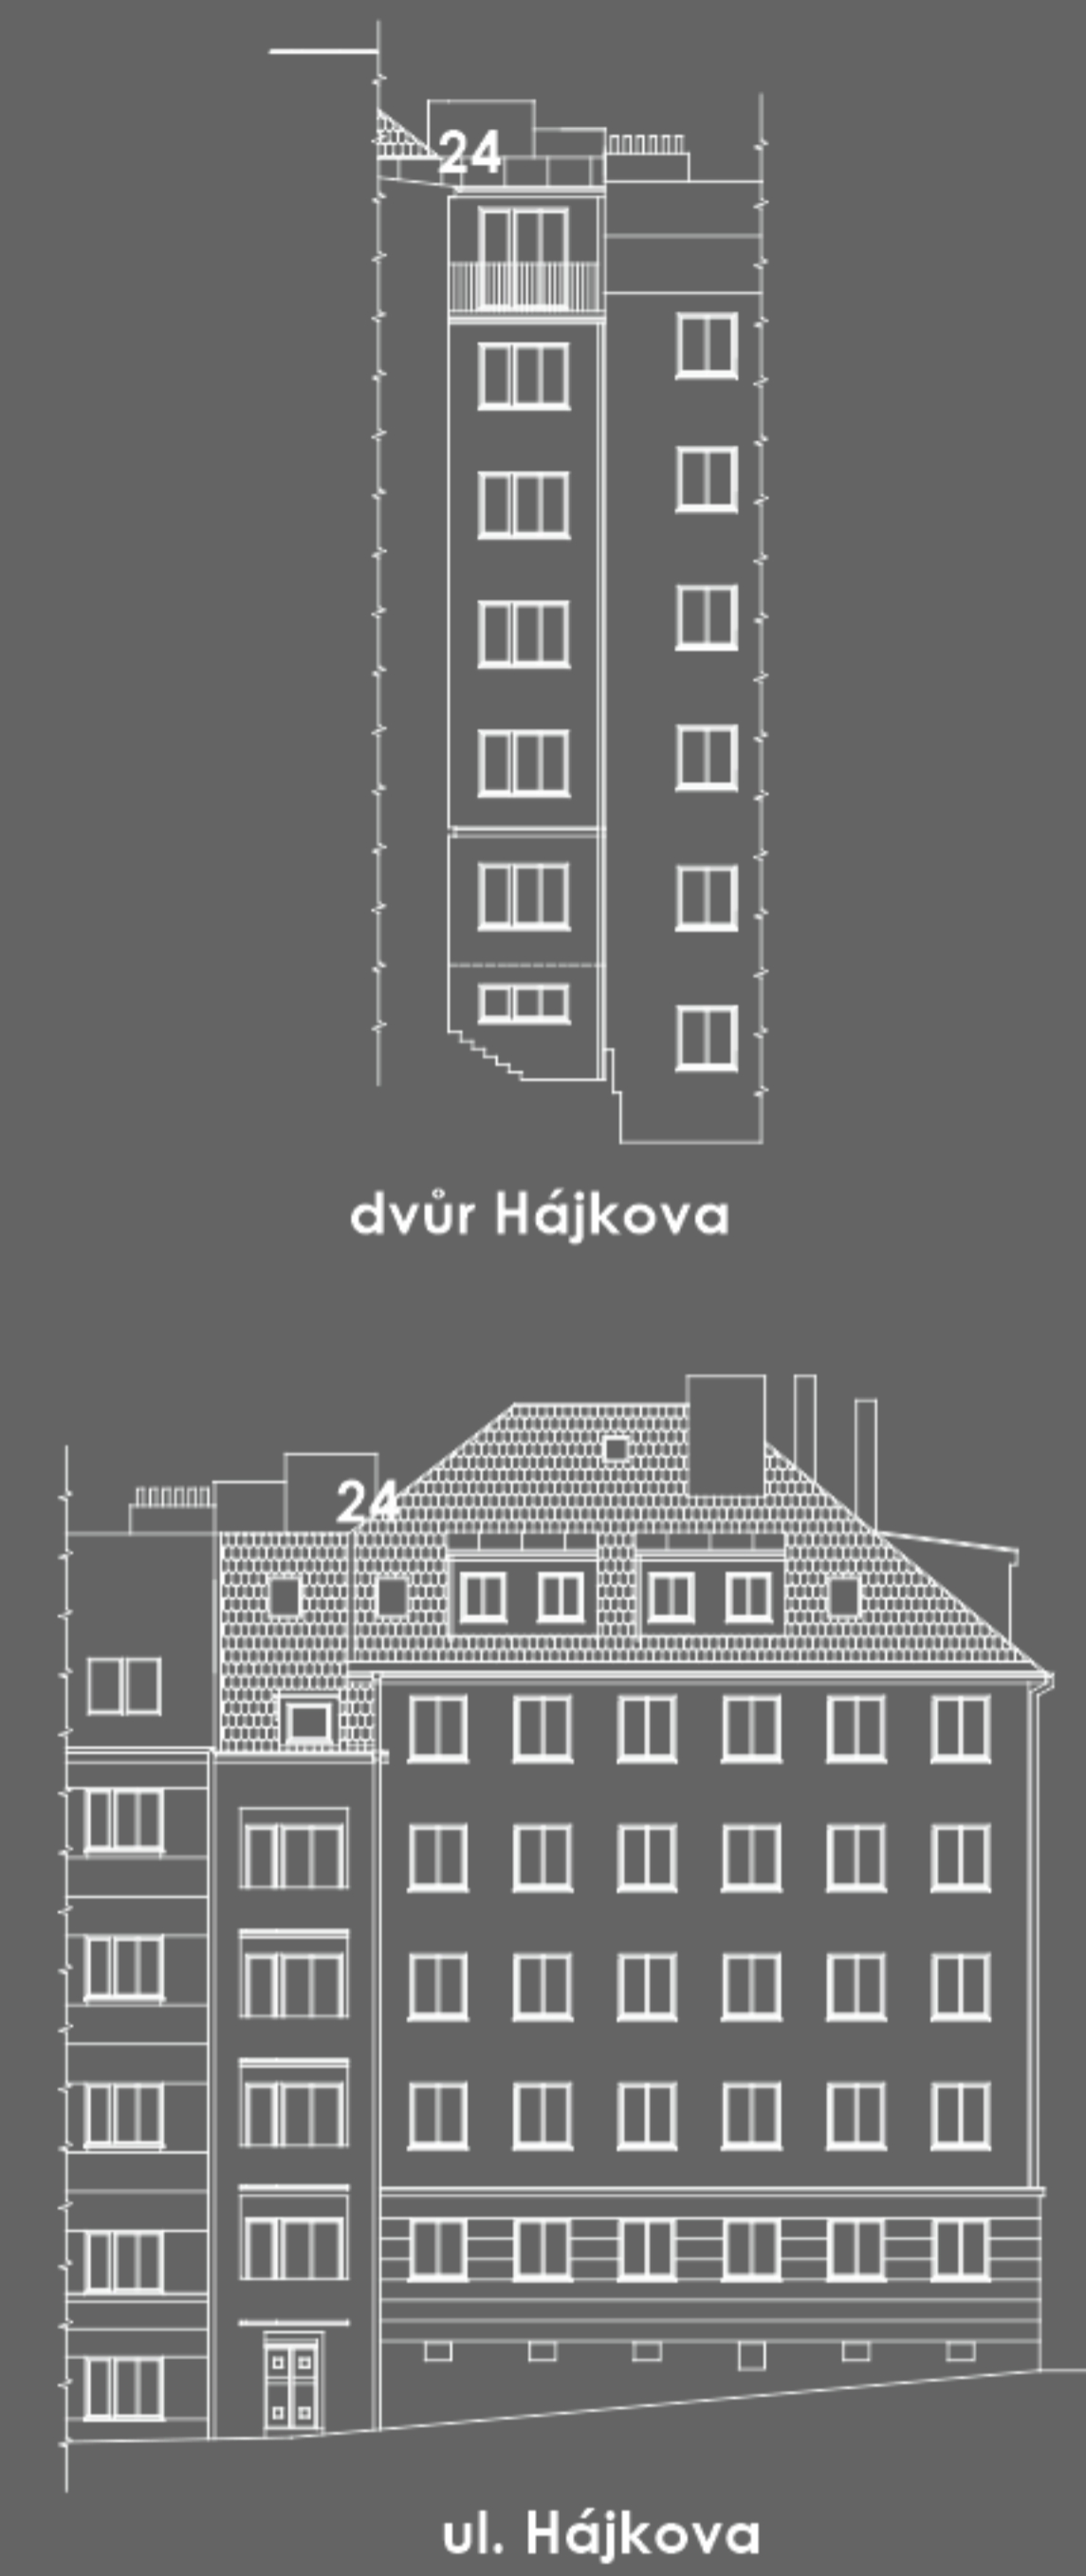
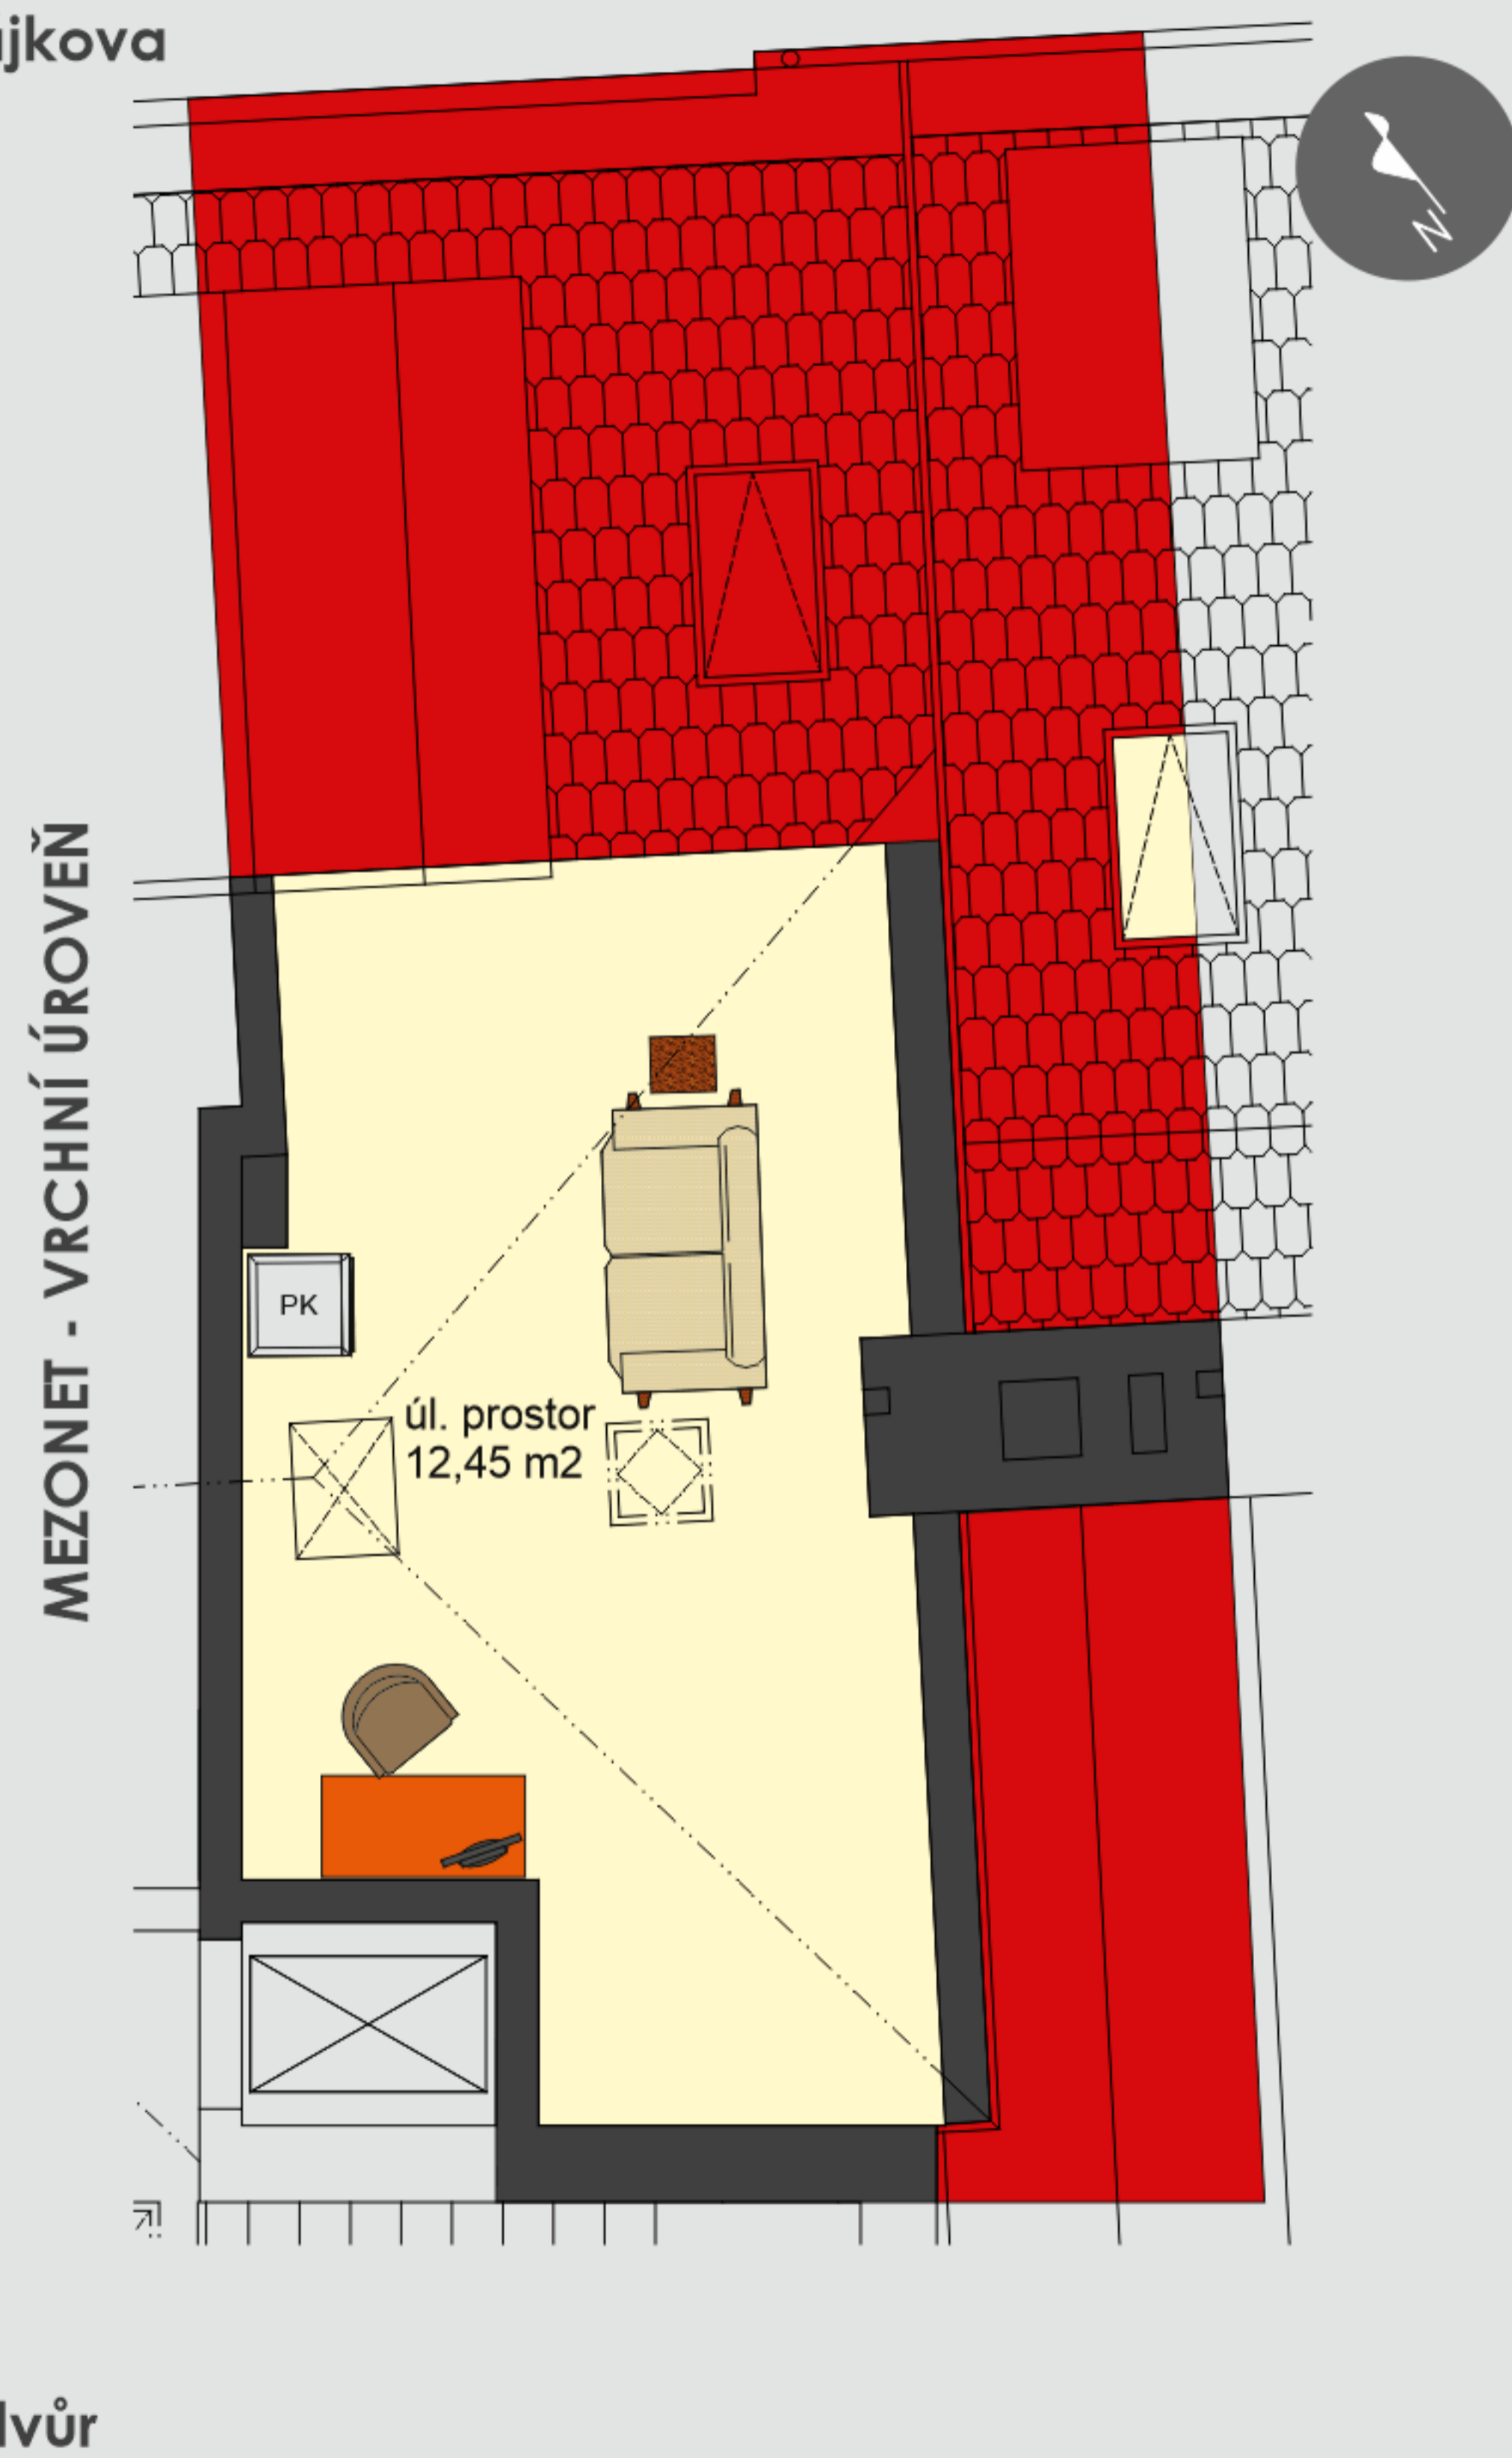


# 24

## Byt 2446/24, 2+kk s terasou a úložným prostorem v patře, 67,55\*\* m<sup>2</sup>

### PŮDY PRAHA

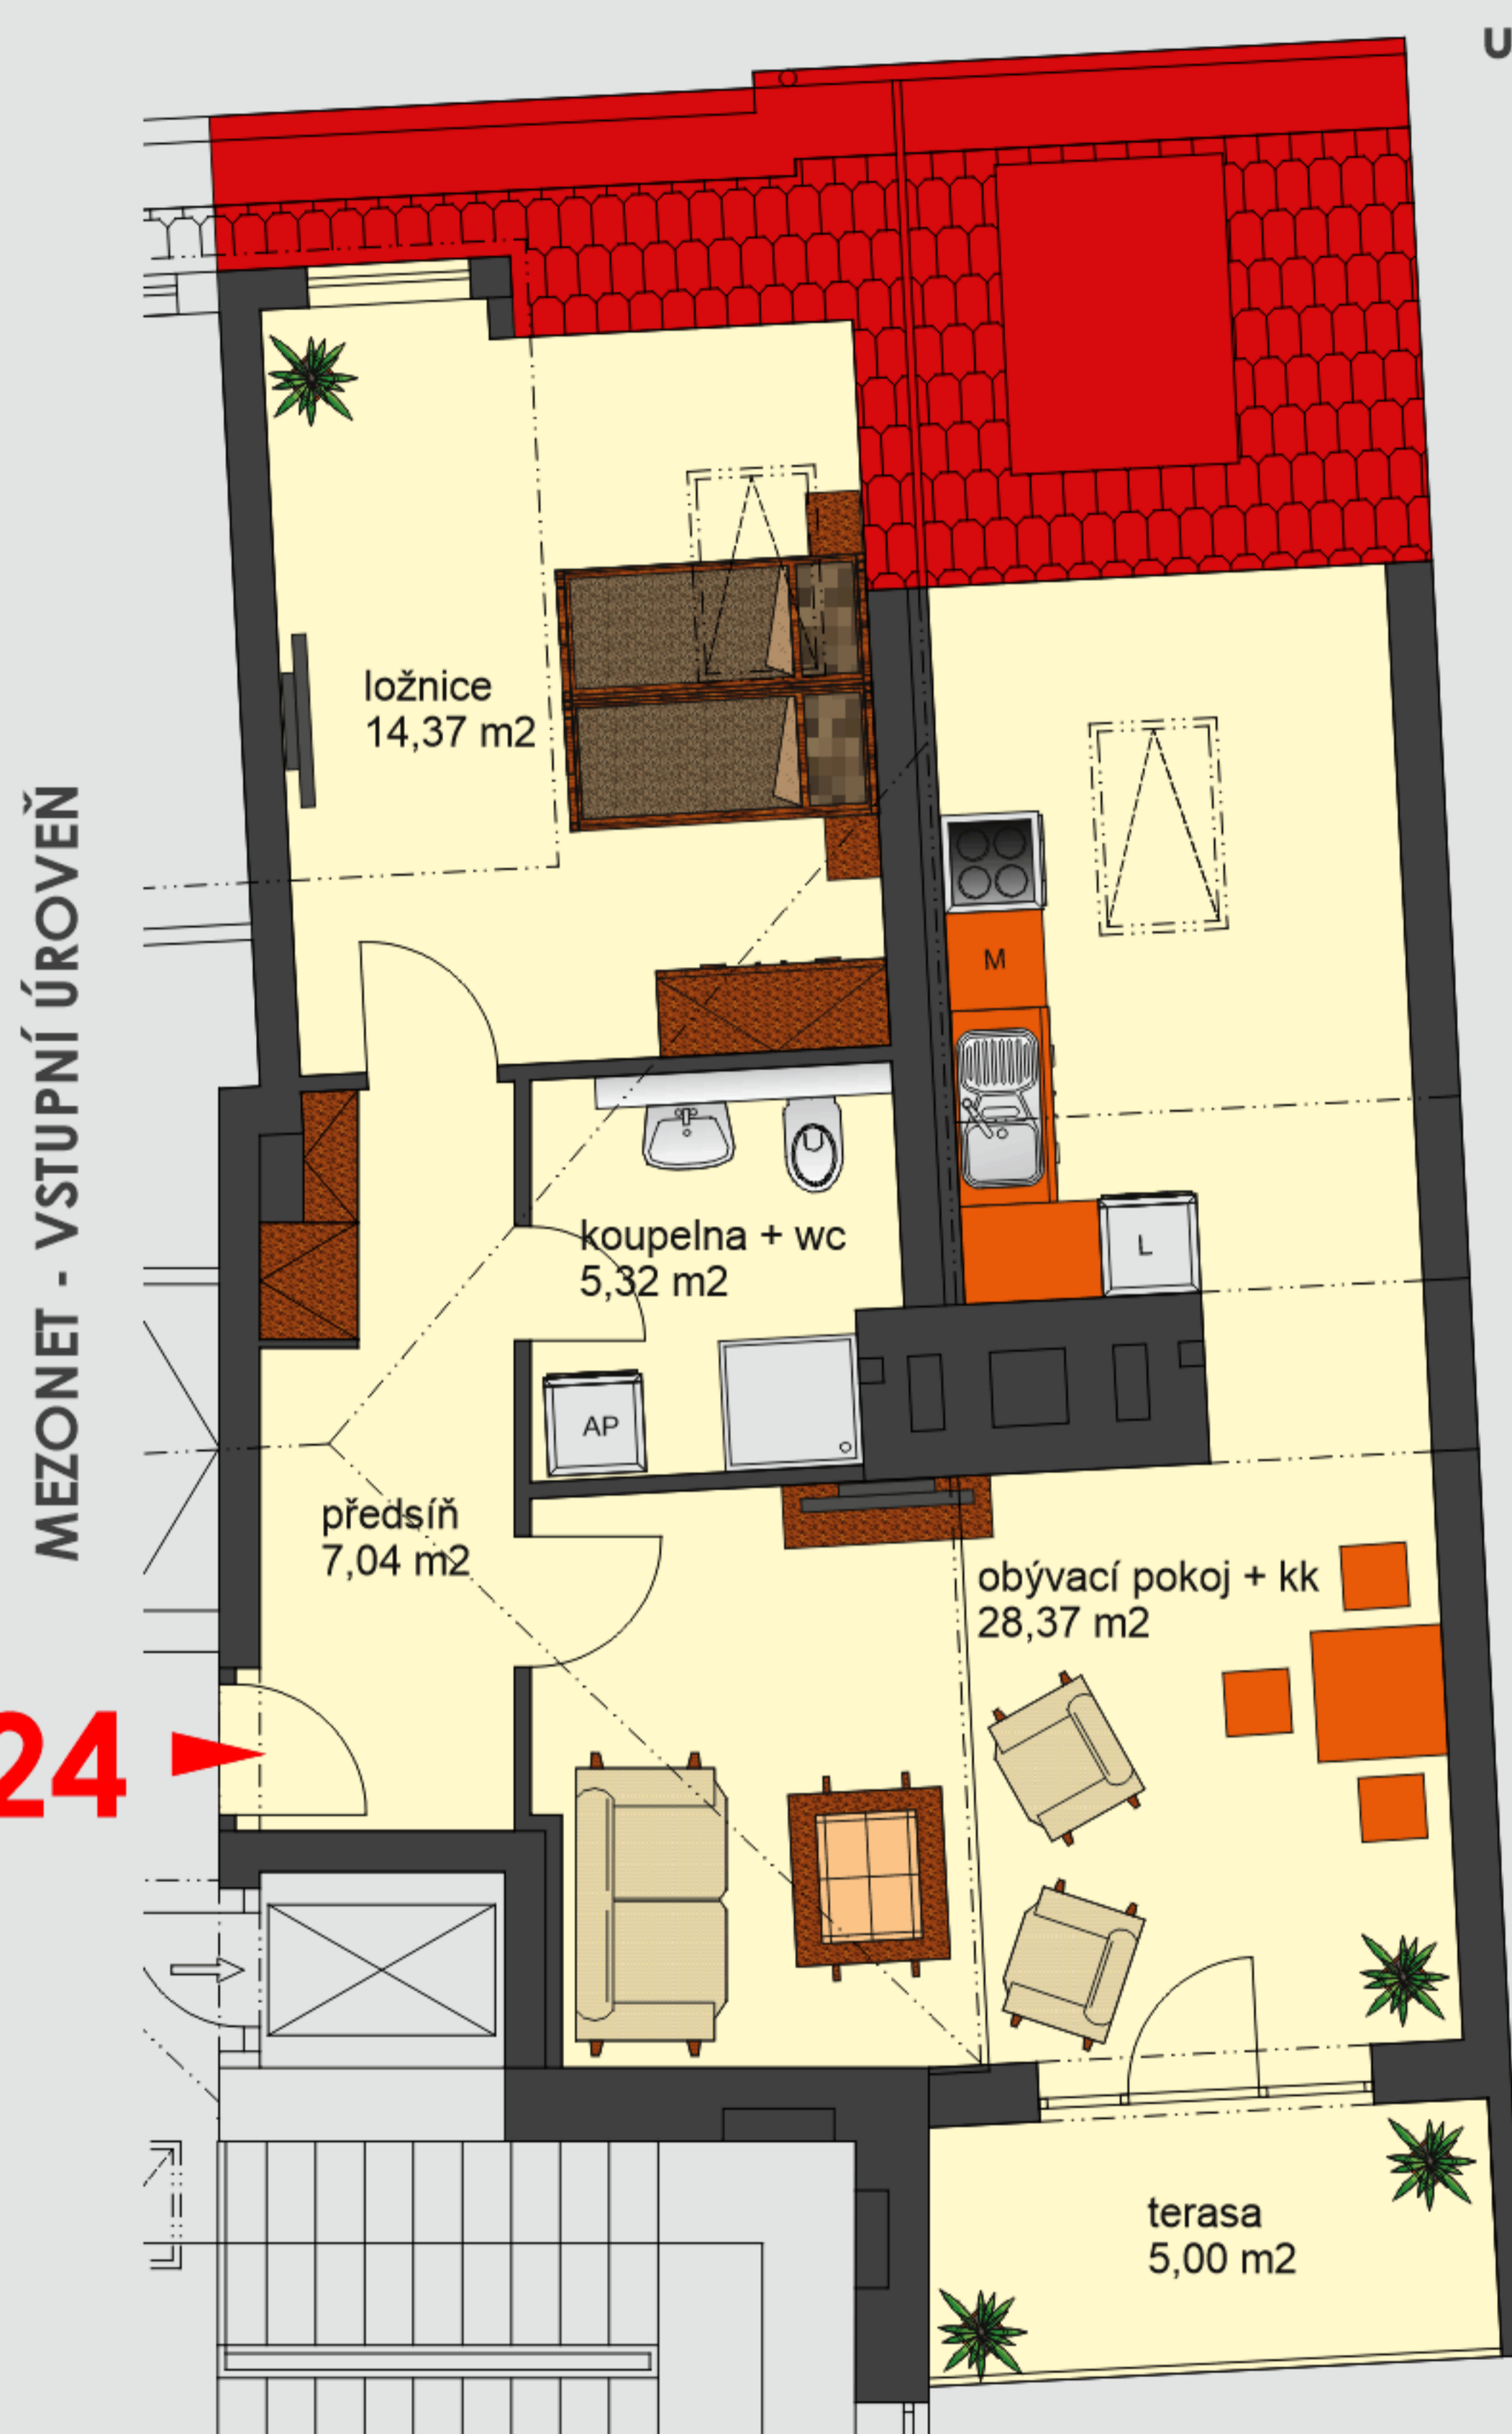

6.NP - 55,10 m<sup>2</sup>, 7.NP - 12,45 m<sup>2</sup>



### Jeseniova 75 Praha 3 - Žižkov

pozn.:  
\*plochy místností jsou uvedeny s tolerancí 3%  
\*\*místnosti se šikmým stropem mají uvedenou plnohodnotnou plochu (sv. min 1,2m)  
\*\*\*kuchyně a ostatní nábytek není součástí vybavení bytu

ver. 28/7/2022

### BJ č.24/6.,7.np